


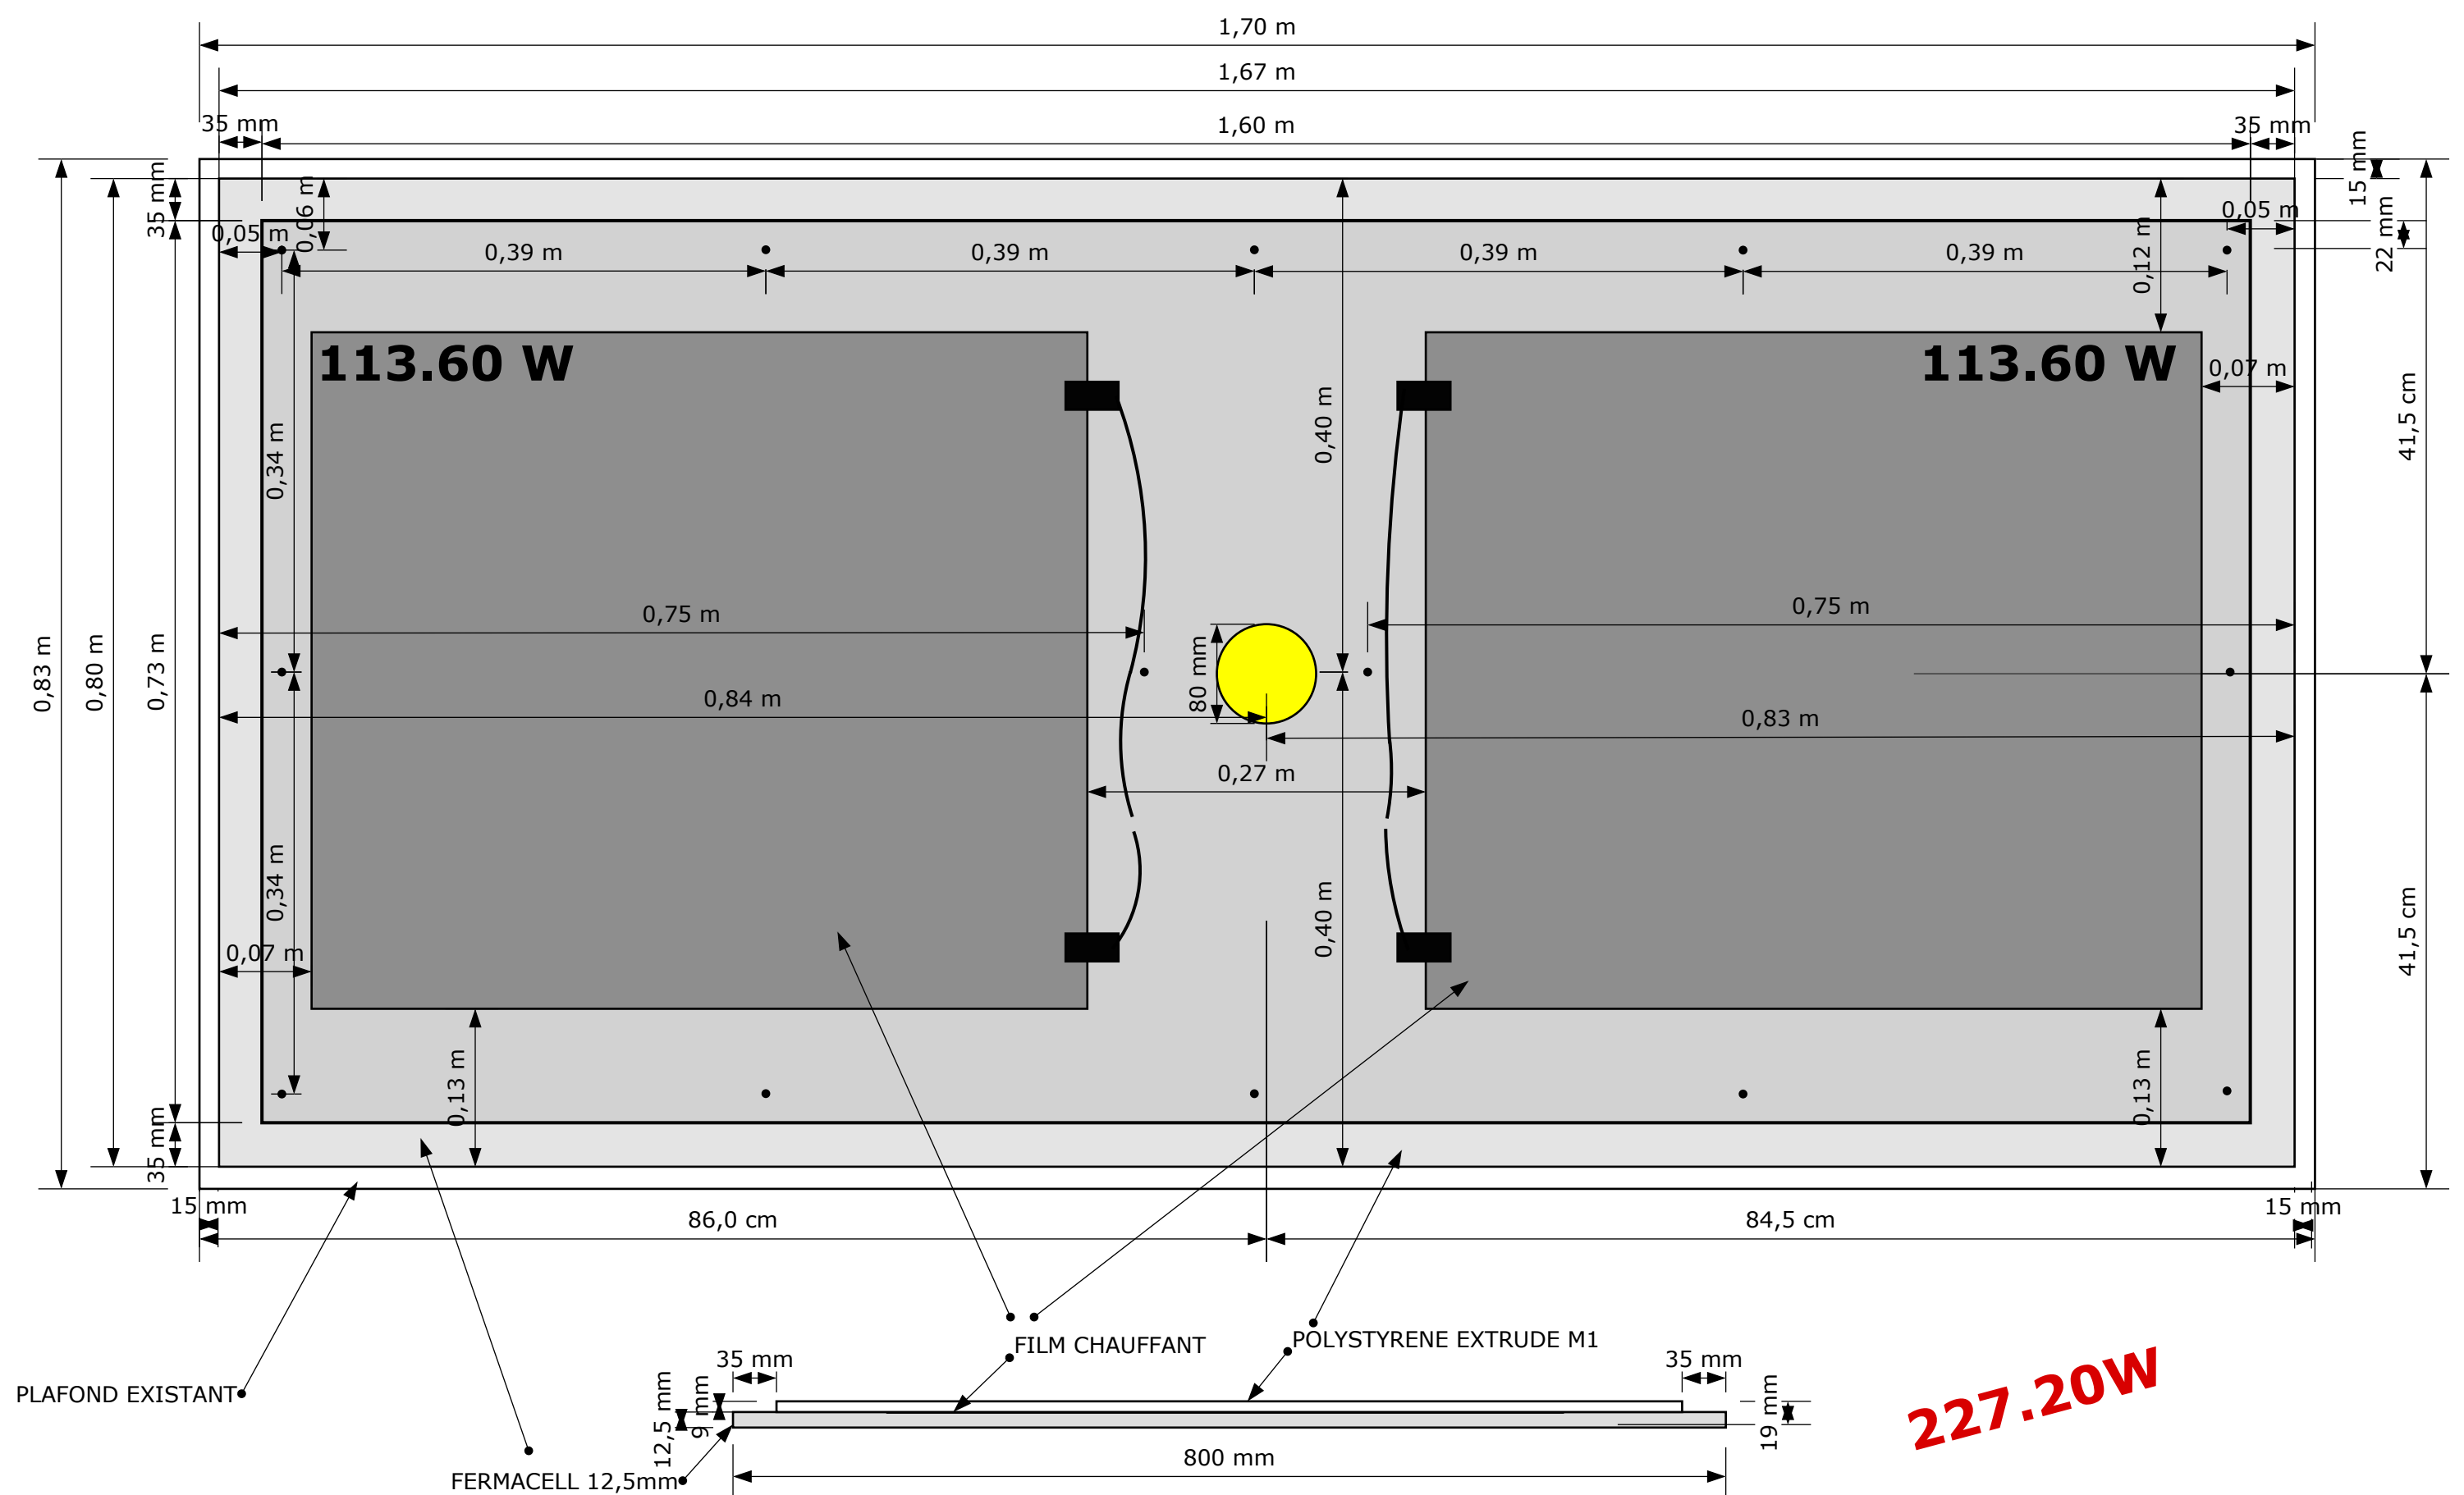

Légende		Thermostat direct	Thermostat relayé	Film chauffant	Isolant	Boîte de dérivation	Câblage Films Ligne spécialisée	Ampoule	Spot	VMC	Mobilier	
Ce plan est un exemple de calepinage. Il appartient à l'installateur de le vérifier et d'apporter tout changement utile. Il peut être modifié en fonction de la configuration réelle des murs, de sa structure et des obstacles rencontrés y compris lors de la réalisation des travaux. <i>DOCUMENT NON CONTRACTUEL</i>						N°DOSSIER		N°PLAN	DESSINATEUR		DATE	
						INSTALLATEUR						ECHELLE
						PROJET		Plafond rayonnant toilette				1/5
						CHANTIER						
SOLUTION		MilliFilm										

